


Legende Werkleitungen

Bestehende Werkleitungen	Projekt Werkleitungen
Regenabwasser	Regenabwasser
Abwasser	Wasser
Wasser	Elektrizität
Gas	
Fernwärme	
Elektrizität	
Telecom	
Abbruch / aufgehoben	

Bestand	Projekt Strassenbau
Zaun bestehend	Projekt Strassenachse
Strasse bestehend	Projekt Strassenränder
Gehweg bestehend	Projekt Trottoirrand
Gewässer bestehend	
Wald bestehend	

Neue Deckel/Rost	Projekt Werkleitungen
Regenabwasser	Regenabwasser
Schmutzabwasser	Wasser
Elektrizität	Elektrizität

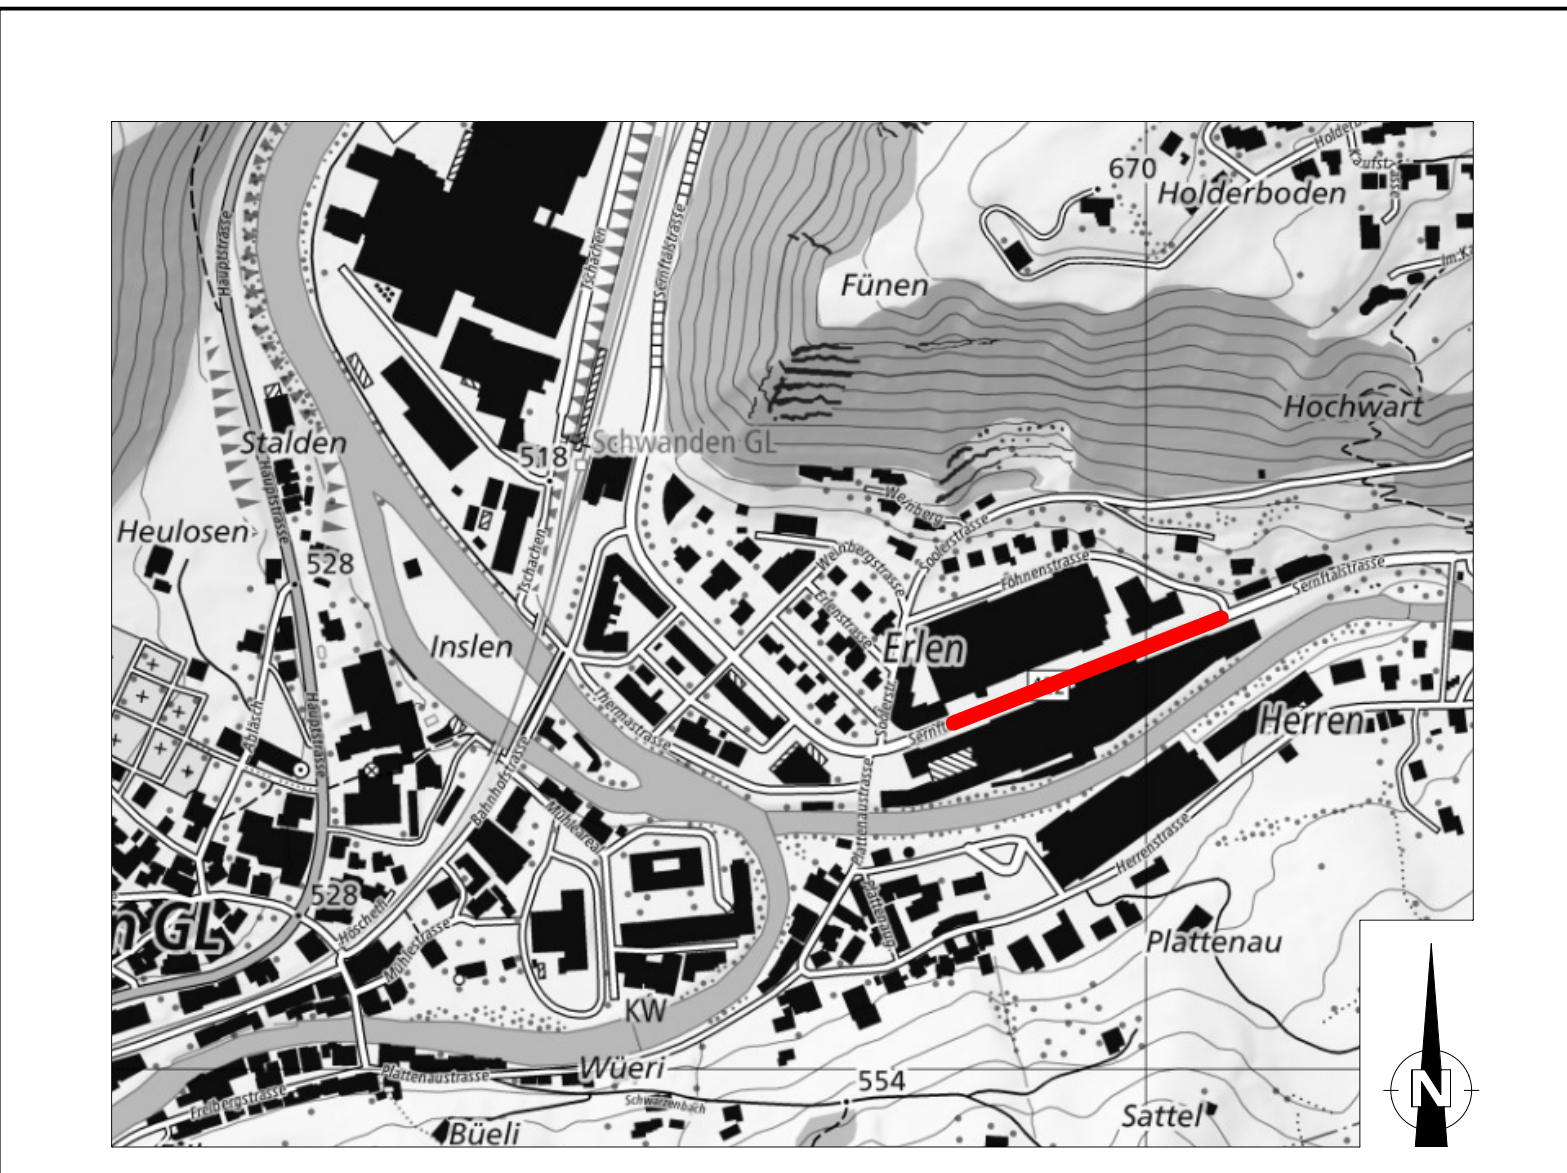

15.12.2025	Proj. Winkelstützmauer mit proj. Schwergewichtsbauwerk ersetzen	2	GA
05.12.2025	Anpassungen gem. Rückmeldung Kanton	1	GA
02.12.2025	Originalzeichnung	0	GA
DATUM	ÄNDERUNGEN	INDEX	NAME

Kanton Glarus – Bau und Umwelt, Kirchstrasse 2, 8750 Glarus

Sanierung Sernftalstrasse Etappe 3

Situation u. Normalprofile
Werkleitungen RW, Wasser & EW Teil 3

1:200	Massstab	Stark / Entwurf	JA	Planbeleg
	Nullok	Geprüft	JA	
	Tiefbau	Spalte	Gezeichnet	GA
	Planbewilligungsverfahren	Planungsphase	Grösse	45/147

tbf-marti ag
Ingenieurbüro für Planung, Hoch- und Tiefbau

Sernftalstrasse 2, 8762 Schwanden
+41 (0)58 647 40 80
info@tbfmartitag.ch
www.tbfmartitag.ch

Plannummer: 2818.02-33-601-
Index: 2

