


Staldengarten

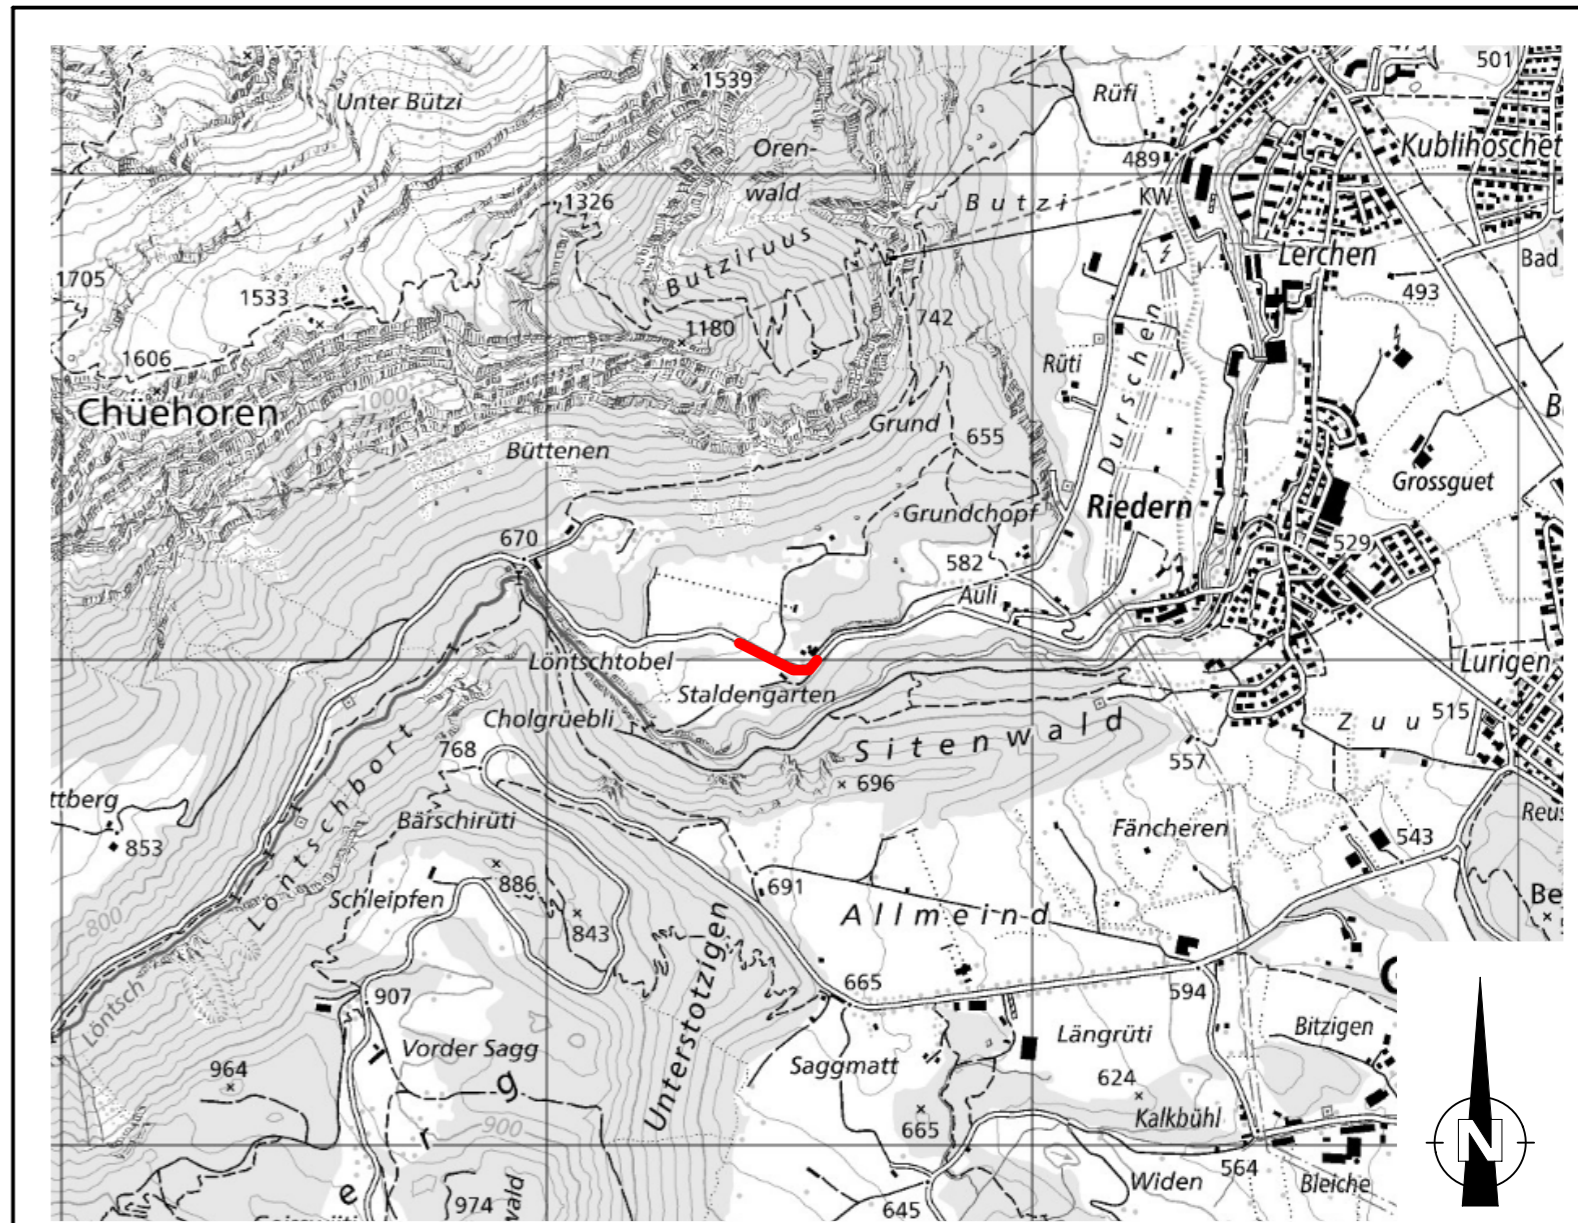

18.02.2026	Anpassungen gemäss Rückmeldung Kanton Glarus	2	GA
09.02.2026	Anpassungen gemäss Korrex Ammann Ingenieurbüro AG	1	GA
23.01.2026	Originalzeichnung	0	SH
DATUM	AENDERUNGEN	INDEX	NAME

Kanton Glarus Dep. Bau u. Umwelt, Kirchstrasse 2, 8750 Glarus

Klöntal Staldengarten-Bützi

Situation
Arbeiten im Umfeld

1:500	Massstab	Statik / Entwurf	JA	Planbeilagen
	Nullkote	Geprüft	JA	
Tiefbau	Sparte	Gezeichnet	SH	
Bewilligungsverfahren	Planungsphase	Grösse	45/53	

tbf-marti ag
Ingenieurbüro für Planung, Hoch- und Tiefbau

Sernfthalstrasse 2, 8762 Schwanden
+41 (0)55 647 40 50
info@tbfmartiag.ch
www.tbfmartiag.ch

Plannummer	Index
2964.01-33-602-	2

Situation / 1:500

3 Stk. Holztröge für Gelbbauchunken

