Situationsplan Terrainveränderung und Schnitte Terrainveränderung (Muster)

Planformat: A2, 420 x 594mm

Max Muster
Musterstrasse x
1234 Muster
Tel. 012 345 67 89

Quelle:

Kanton Zürich
Baudirektion
Amt für Landschaft und Natur

Gesuchsteller/in: _____

Planverfasser/in: _____

Datum: _____

Einbau-/Auftragsperimeter	
Temp. lastverteilende Schutzkörper	
Oberboden	
Unterboden	
Untergrund	
Terrain Istzustand	--------
Terrain Endzustand	———
Terrainhöhe Istzustand	-4.95
Terrainhöhe Endzustand	-4.95

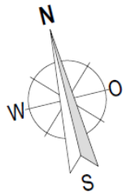

Situationsplan 1:500

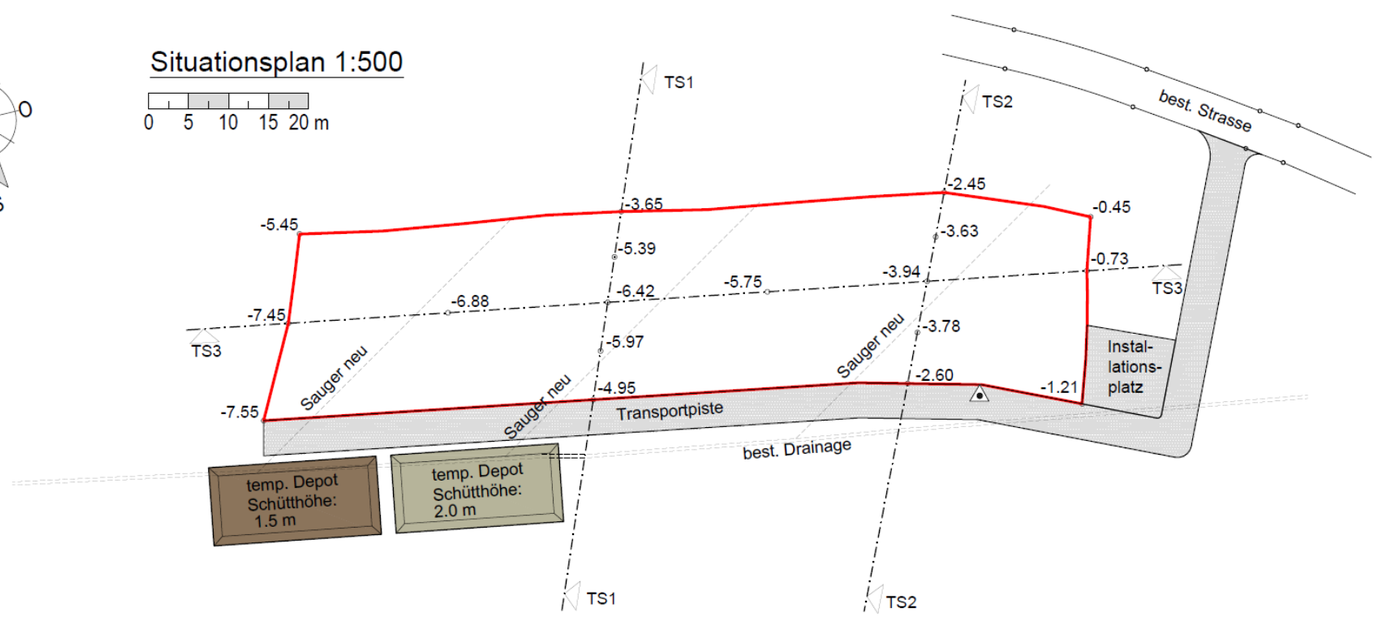

Terrainschnitt, TS1-TS1 1:200

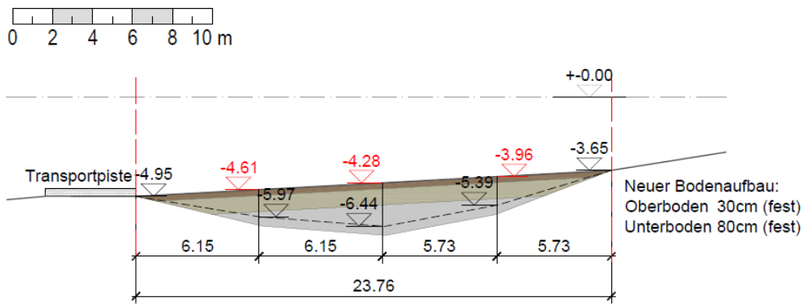

Terrainschnitt, TS2-TS2 1:200

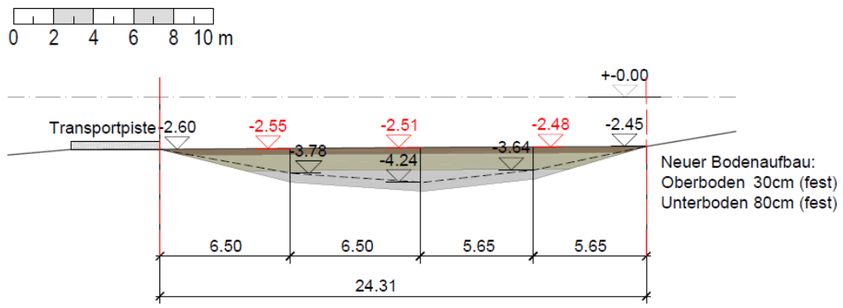
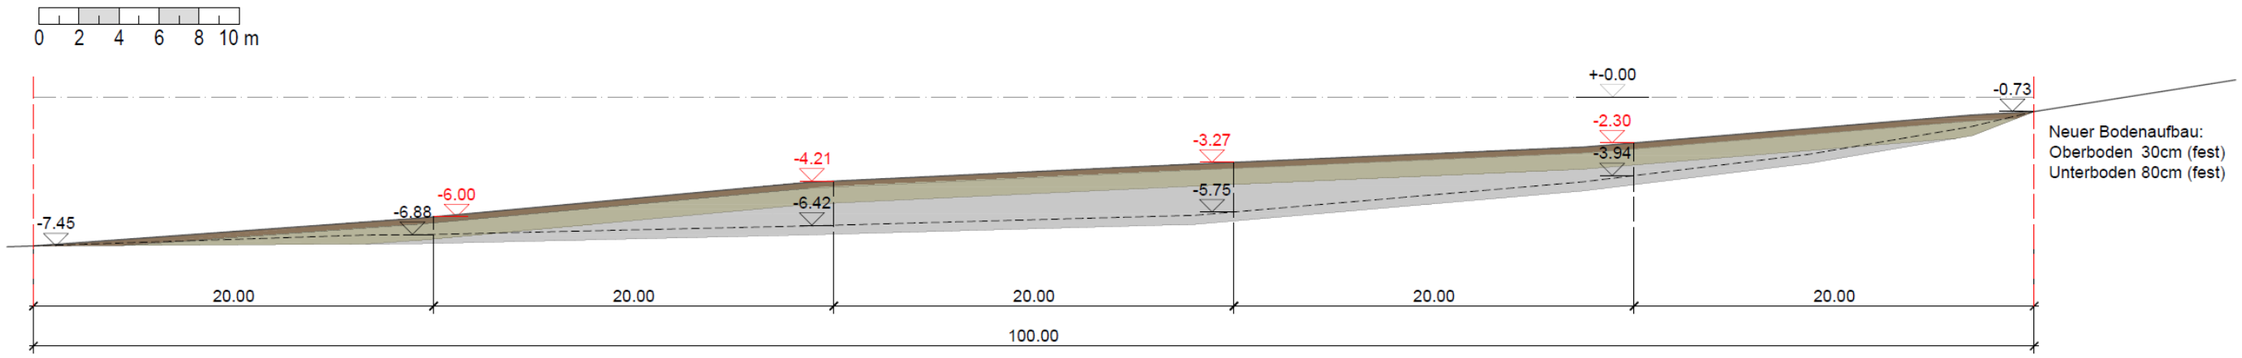
Terrainschnitt, TS3-TS3 1:200