Anhang II: Katasterplan

25.218.13 Staldengarten

ammann Ingenieurbüro AG

0 20 40 m

1:2'000 Format: A3

Akten-Nr: 1.33.1
Projektphase: Projektierung

Gezeichnet: 04.02.2026
Verändert: 18.02.2026
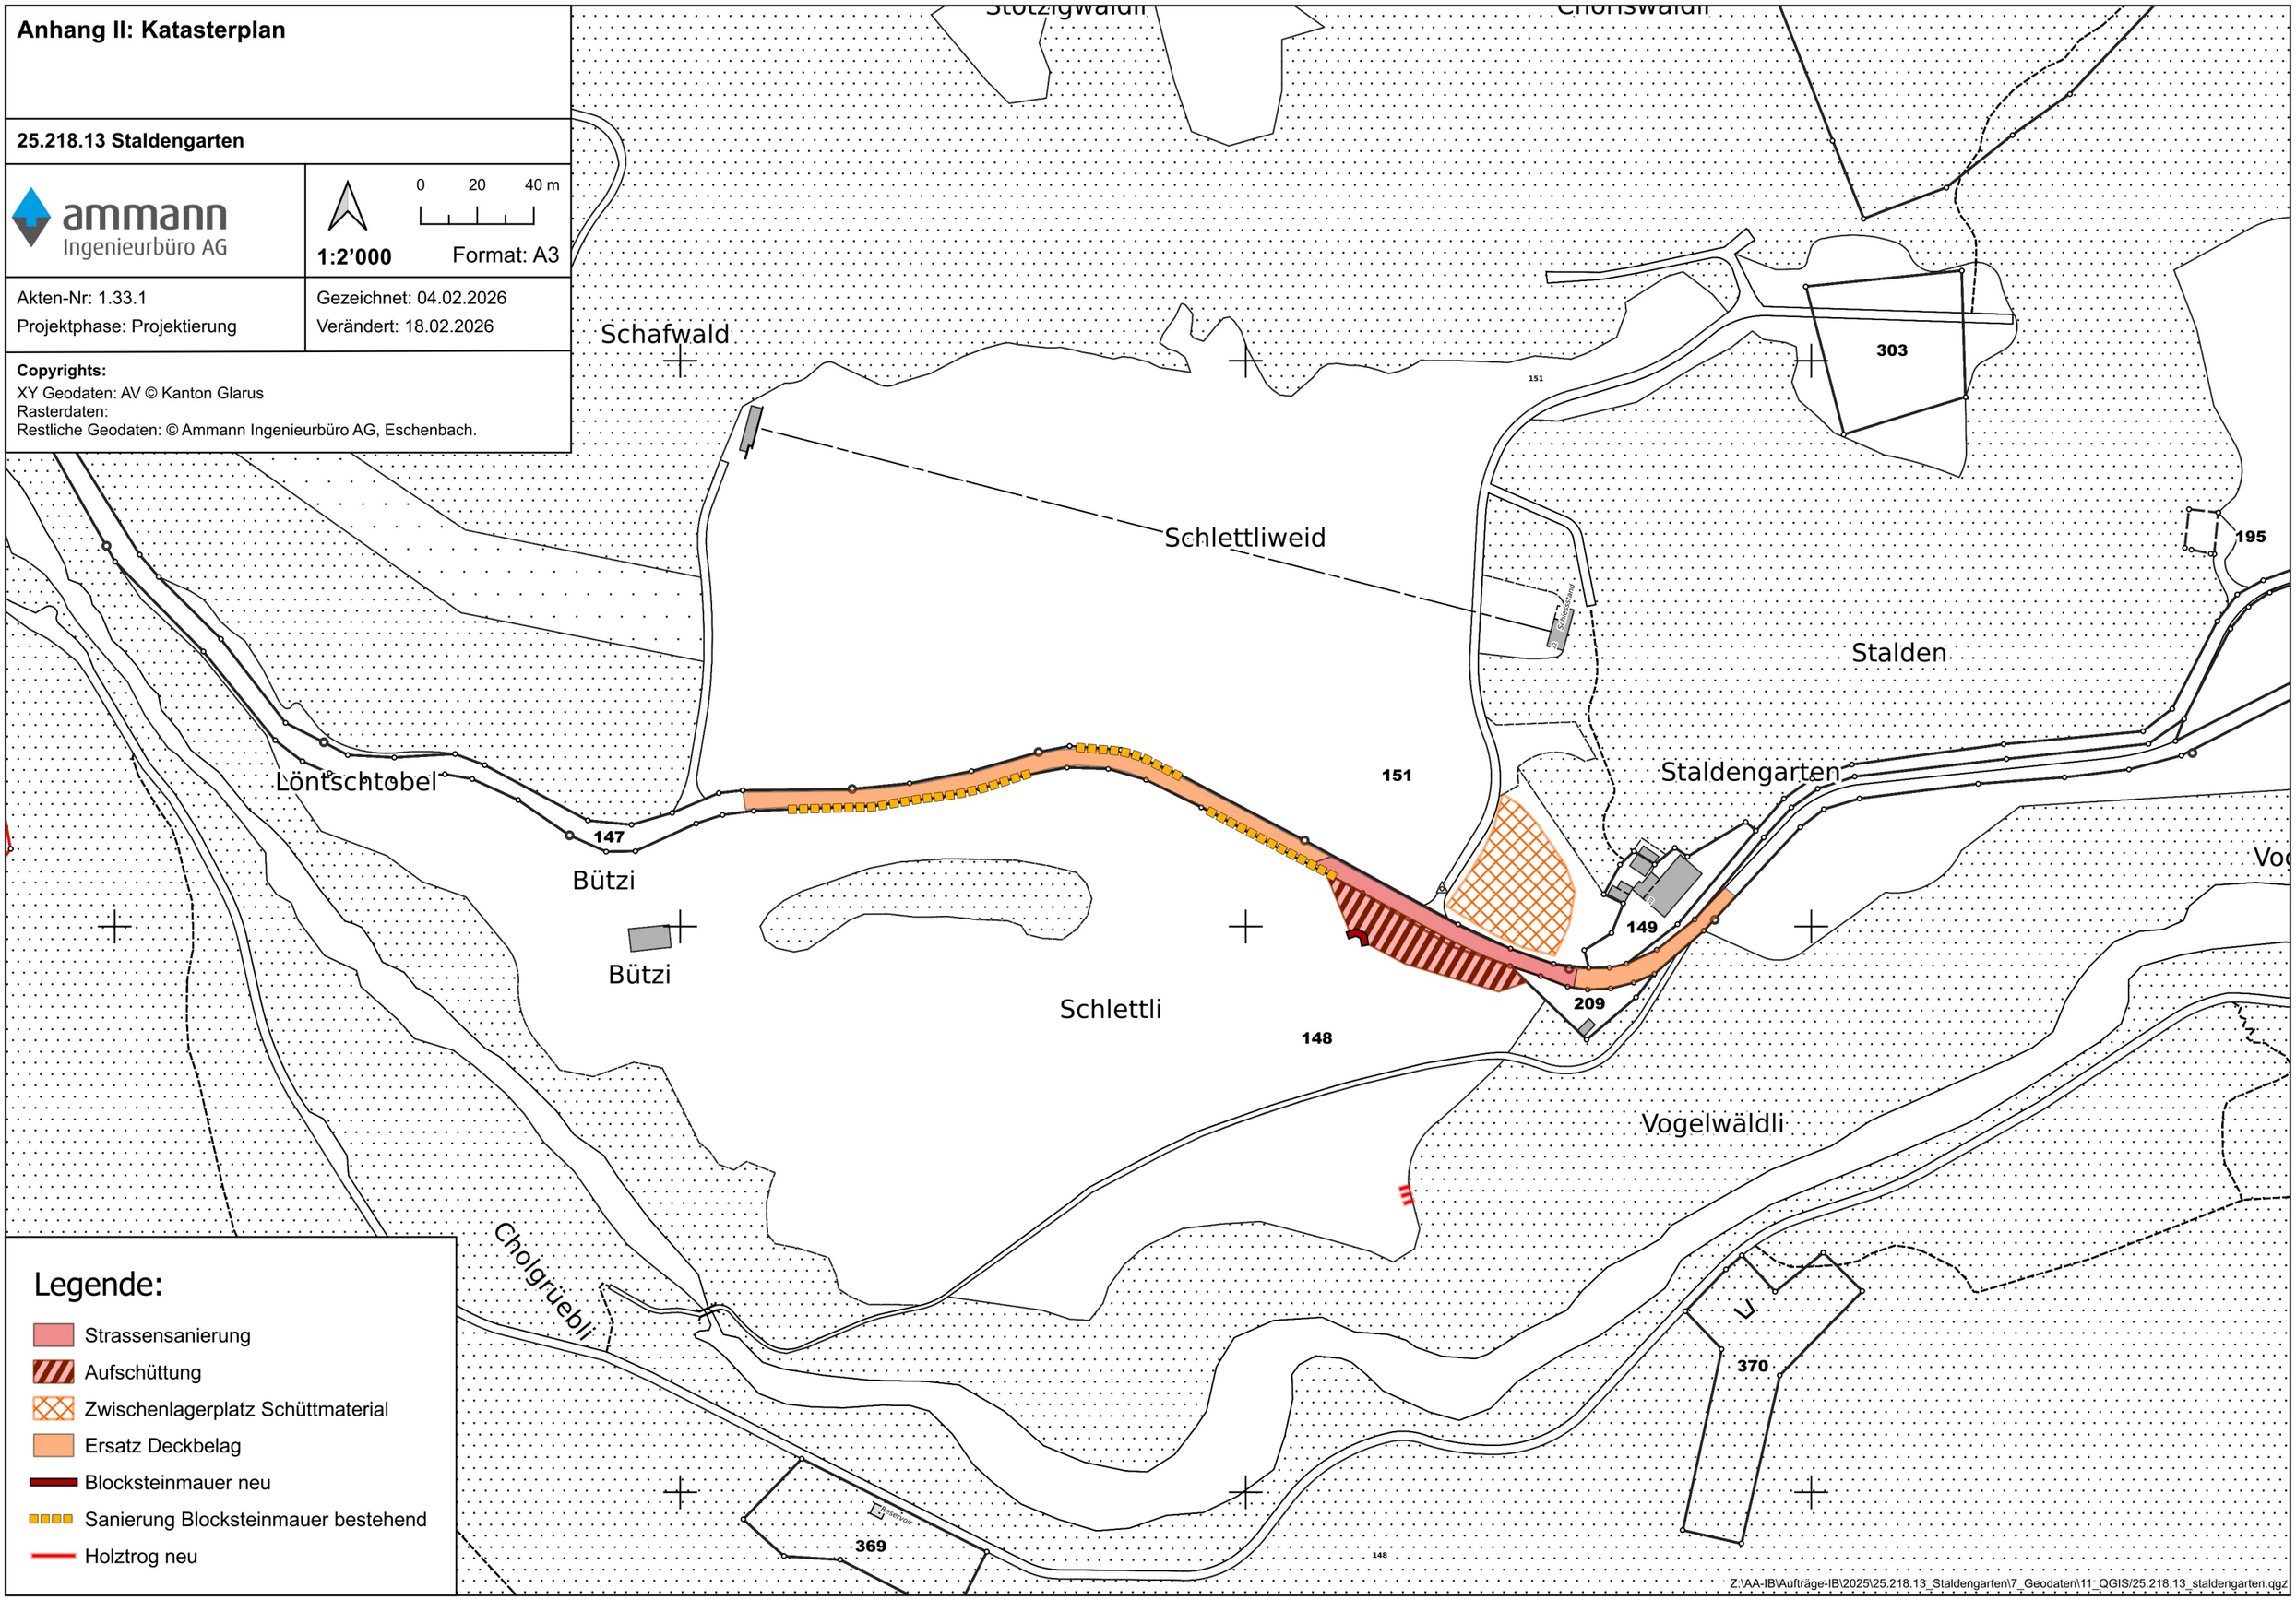
Copyrights:
XY Geodaten: AV © Kanton Glarus
Rasterdaten:
Restliche Geodaten: © Ammann Ingenieurbüro AG, Eschenbach.